



BUDYNEK Z LOKALAMI UŻYTKOWYMI

UL. JANA MATEJKI 17
72-600 ŚWINUJŚCIE

LOKAL UŻYTKOWY NR

28

PIĘTRO:

III-CIE PIĘTRO

ILOŚĆ POKOI:

1

POW. UŻYTKOWA:

77,30 m²

POW. W RZUCIE PODŁOGI:

96,93 m²



ZESTAWIENIE POMIESZCZEŃ

1 / POKÓJ + ANEKS KUCHENNY	70,69 m ²
2 / ŁAZIENKA	5,40 m ²
3 / WC	1,21 m ²
BALKON	5,35 m ²
TARAS	64,45 m ²

ZESTAWIENIE POMIESZCZEŃ - W RZUCIE PODŁOGI:

1 / POKÓJ + ANEKS KUCHENNY	90,32 m ²
2 / ŁAZIENKA	5,40 m ²
3 / WC	1,21 m ²
BALKON	5,35 m ²
TARAS	64,45 m ²

RZUT LOKALU
SKALA 1:100

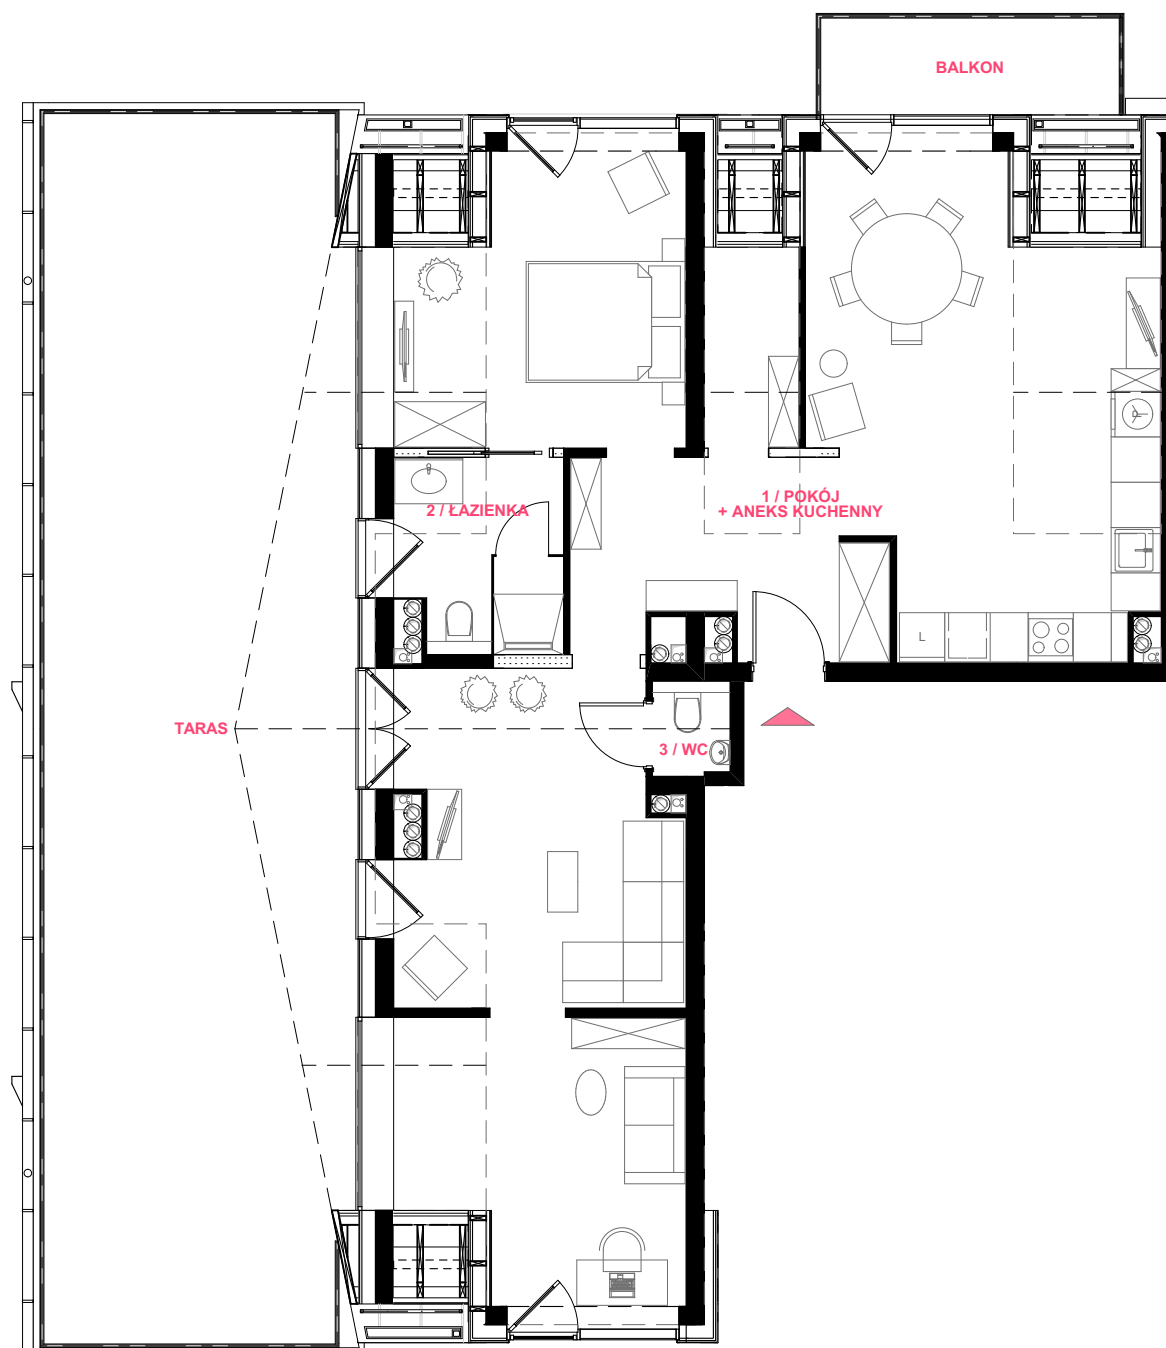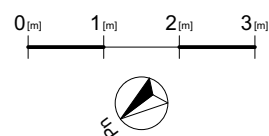

RZUT PIĘTRA
SKALA 1:200

