

- DOMICIL - KOMANDORSKA 2

BUDYNEK MIESZKALNY W DZIELNICY NADMORSKIEJ

UL. KOMANDORSKA 2
72-600 ŚWINOUJŚCIE

L.M. 49


3 PIĘTRO

56,89 m²

2 POKOJE

1 BALKON


1	SALON + ANEKS KUCHENNY	19,81 m ²
2	SYPIALNIA	28,02 m ²
3	ŁAZIENKA 1	5,56 m ²
4	ŁAZIENKA 2	3,5 m ²
B	BALKON	8,18 m ²

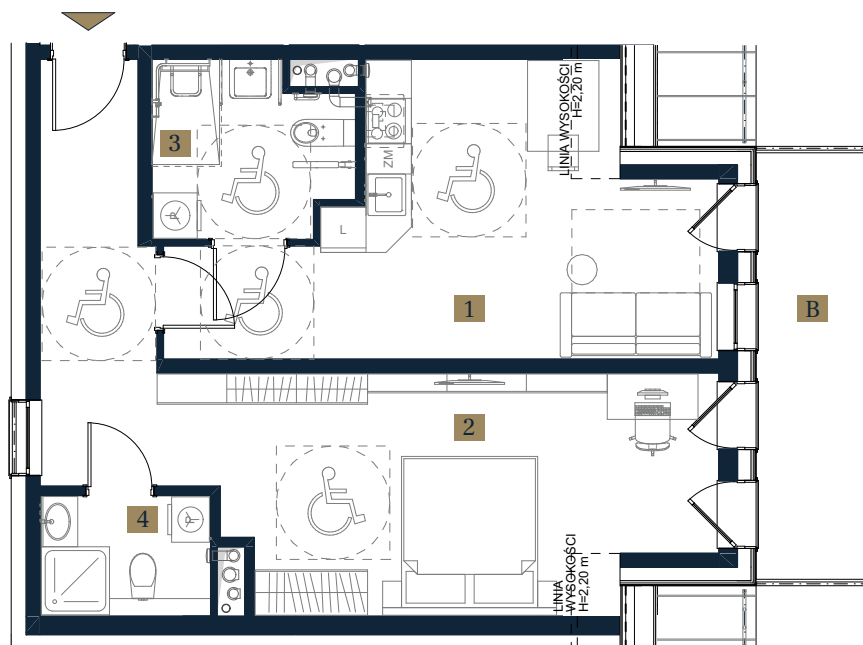

0 1 2 3 4 5 6
RZUT LOKALU SKALA 1:100



WIZUALIZACJA

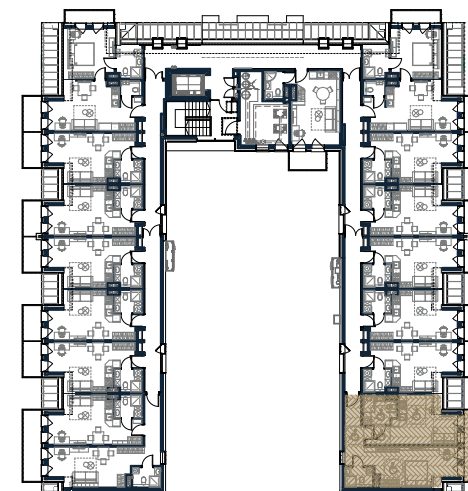

RZUT KONDYGNACJI

KARTA LOKALU MA CHARAKTER INFORMACYJNY I NIE STANOWI OFERTY HANDLOWEJ W ROZUMIENIU ART. 66 § 1 KODEKSU CYWILNEGO. PRZEDSTAWIONE W TREŚCI OFERTY RYSUNKI, WIZUALIZACJE ITP. MAJĄ CHARAKTER WYŁĄCZNIE POGŁADOWY I ICH OSTATECZNY KSZTAŁT MOŻE ULEC ZMIANIE.

1. W ZWIĄZKU Z OPTYMALIZACJĄ KONSTRUKCJI PIONÓW INSTALACYJNYCH I INNYCH ELEMENTÓW, POWIERZCHNIE POMIESZCZEŃ MOGĄ ULEC ZMIANIE.
2. MOGĄ WYSTĄPIĆ RÓŻNICE WYMIARÓW I USYTUOWANIA ELEMENTÓW POWSTAŁE W TRAKCIE REALIZACJI PRAC BUDOWLANYCH.
3. DATA SPORZĄDZENIA: SIERPIEŃ 2023 R.

