

- DOMICIL - KOMANDORSKA 2

BUDYNEK MIESZKALNY W DZIELNICY NADMORSKIEJ

UL. KOMANDORSKA 2
72-600 ŚWINOUJŚCIE

L.M. 50


3 PIĘTRO

25,45 m²

1 POKÓJ

1 BALKON


1	POKÓJ + ANEKS KUCHENNY	22,25 m ²
2	ŁAZIENKA	3,20 m ²
B	BALKON	4,33 m ²

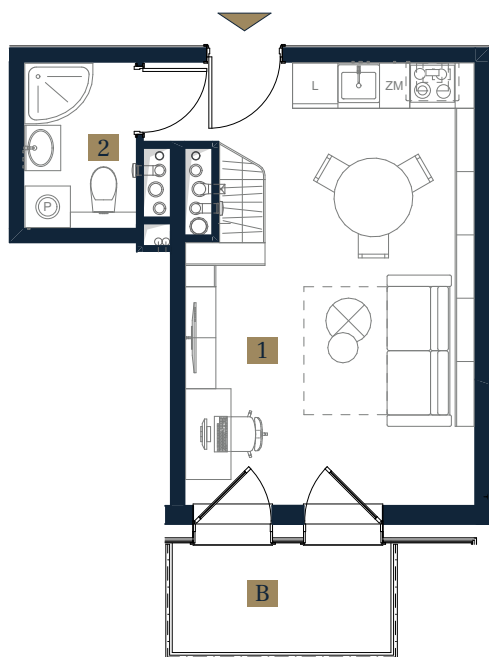

0 1 2 3 4 5 6
RZUT LOKALU SKALA 1:100



WIZUALIZACJA

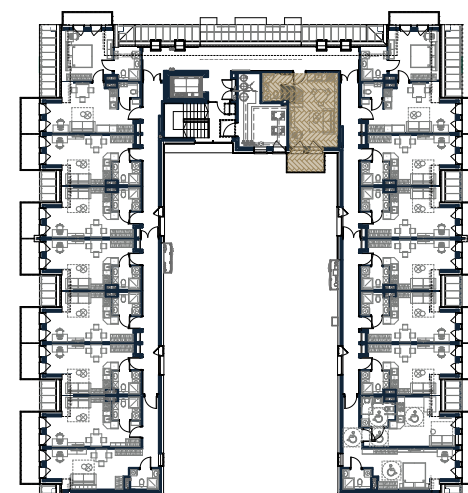

RZUT KONDYGNACJI

KARTA LOKALU MA CHARAKTER INFORMACYJNY I NIE STANOWI OFERTY HANDLOWEJ
W ROZUMIENIU ART. 66 § 1 KODEKSU CYWILNEGO. PRZEDSTAWIONE W TREŚCI OFERTY
RYSUNKI, WIZUALIZACJE ITP. MAJĄ CHARAKTER WYŁĄCZNIE POGLĄDOWY
I ICH OSTATECZNY KSZTAŁT MOŻE ULEC ZMIANIE.

1. W ZWIĄZKU Z OPTYMALIZACJĄ KONSTRUKCJI, PIONÓW INSTALACYJNYCH I INNYCH ELEMENTÓW, POWIERZCHNIE POMIESZCZEŃ MOGĄ ULEC ZMIANIE.
2. MOGĄ WYSTĄPIĆ RÓŻNICE WYMIARÓW I USYTUOWANIA ELEMENTÓW POWSTAŁE W TRAKCIE REALIZACJI PRAC BUDOWLANYCH.
3. DATA SPORZĄDZENIA: SIERPIEŃ 2023 R.