

- DOMICIL - KOMANDORSKA 2

BUDYNEK MIESZKALNY W DZIELNICY NADMORSKIEJ

UL. KOMANDORSKA 2
72-600 ŚWINOUJŚCIE

L.M. 54


3 PIĘTRO

25,17 m²

1 POKÓJ

1 BALKON


1	POKÓJ + ANEKS KUCHENNY	21,43 m ²
2	ŁAZIENKA	3,74 m ²
B	BALKON	4,05 m ²

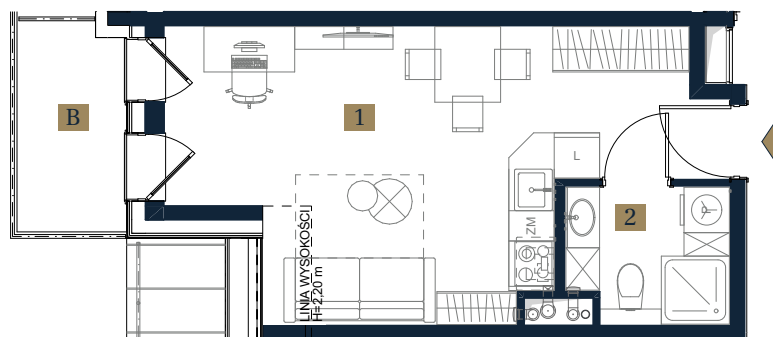

0 1 2 3 4 5 6
RZUT LOKALU SKALA 1:100



WIZUALIZACJA

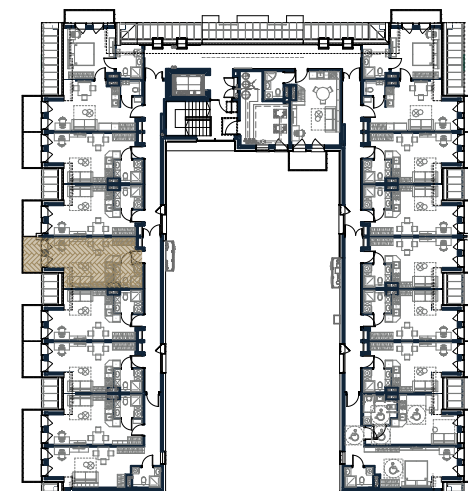

RZUT KONDYGNACJI

KARTA LOKALU MA CHARAKTER INFORMACYJNY I NIE STANOWI OFERTY HANDLOWEJ W ROZUMIENIU ART. 66 § 1 KODEKSU CYWILNEGO. PRZEDSTAWIONE W TREŚCI OFERTY RYSUNKI, WIZUALIZACJE ITP. MAJĄ CHARAKTER WYŁĄCZNIE POGLĄDOWY I ICH OSTATECZNY KSZTAŁT MOŻE ULEC ZMIANIE.

1. W ZWIĄZKU Z OPTYMALIZACJĄ KONSTRUKCJI, PIONÓW INSTALACYJNYCH I INNYCH ELEMENTÓW, POWIERZCHNIE POMIESZCZEŃ MOGĄ ULEC ZMIANIE.
2. MOGĄ WYSTĄPIĆ RÓŻNICE WYMIARÓW I USYTUOWANIA ELEMENTÓW POWSTAŁE W TRAKCIE REALIZACJI PRAC BUDOWLANYCH.
3. DATA SPORZĄDZENIA: SIERPIEŃ 2023 R.